




Ansicht Südosten

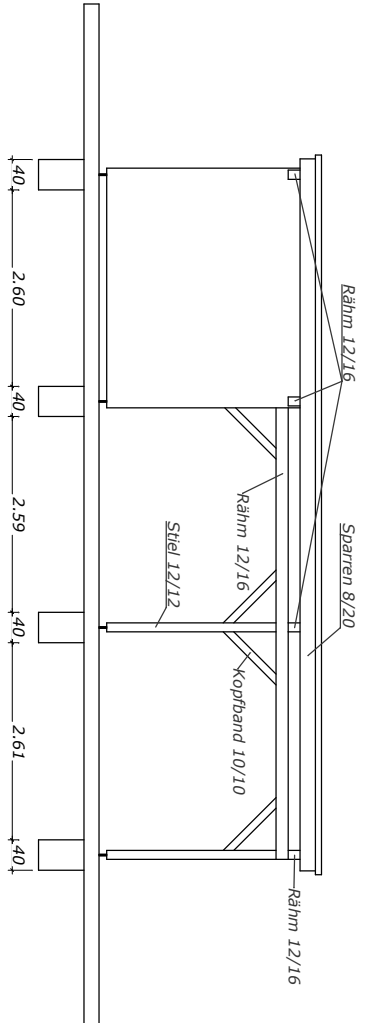


Ansicht Südwest

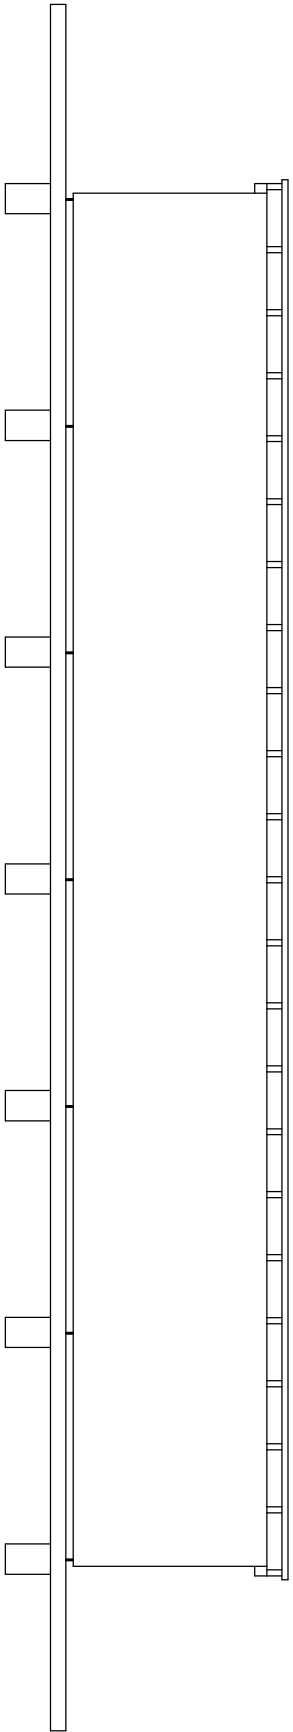

Ansicht Nordwesten

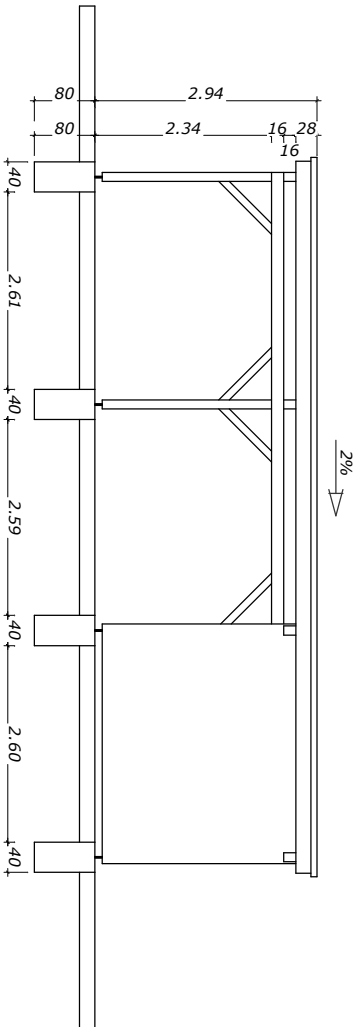

Ansicht Nordosten

Zul.-Nr. V-0053-94	 <div>Ingenieurbüro Langkau Gleviner Str.20,18273 Güstrow Tel. 03843/682273</div>		
Bauvorhaben	Neubau Carportanlage mit Abstellraum Poggeplatz 2, 18279 Lalendorf OT Roggow		
Bauherr	Oliver Haubrich Rheinbrohler Weg 17, 40489 Düsseldorf	Bauherr	
Datum	28.03.2019	Änderung	
Darstellung	Schnittansichten		M 1 : 100 Bl.-Nr. P08