






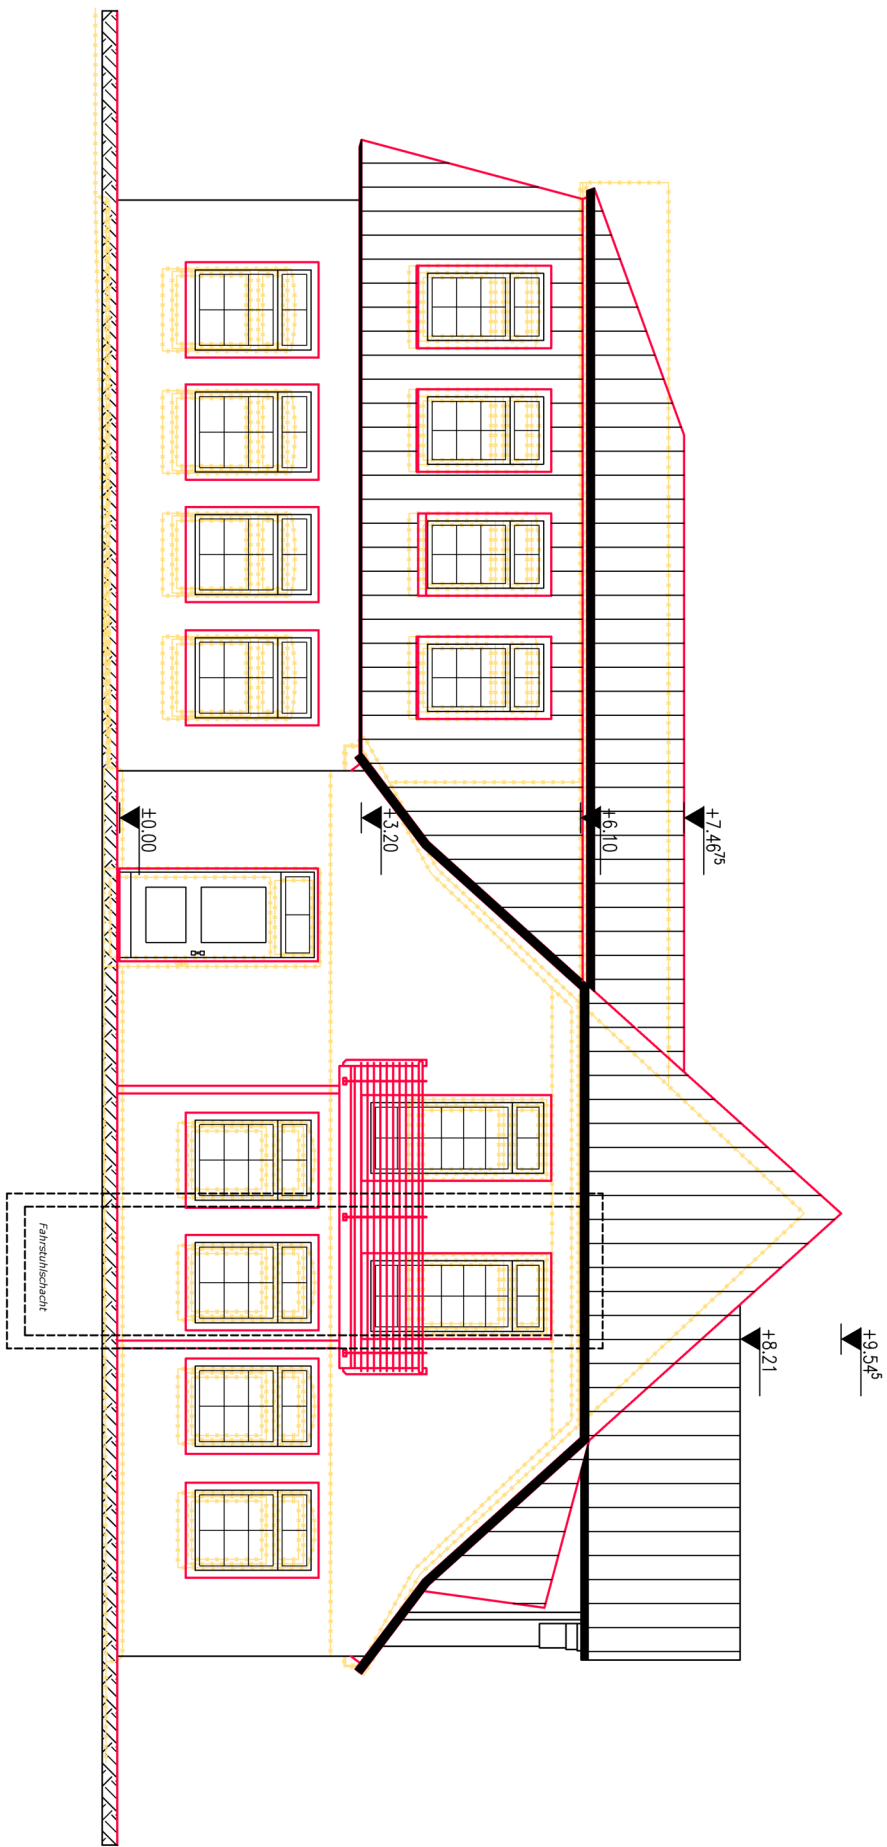

Ansicht Rückseite Nordwesten



Seitenansicht Südwesten

-  Mauerwerk Bestand
-  Mauerwerk Neubau
-  Leichtbau Neubau
-  Abbruch
-  Planung

ACHTUNG:
SÄMTLICHE MASSE UND HÖHENANGABEN
SIND EIGENVERANTWÖRTLICH VOM
AUFTRAGNEHMER VOR ORT ZU NEHMEN
UND ZU PRÜFEN !

Zul.-Nr. V-0053-94	 Ingenieurbüro Longkau Gleviner Str.20,18273 Güstrow Tel. 03843/682273	
Bauvorhaben	Umbau und Nutzungsänderung Gutshaus Roggow Poggeplatz 2, 18279 Lalendorf OT Roggow	
Bauherr	Oliver Haubrich Rheinbrohler Weg 17, 40489 Düsseldorf	Bauherr
Datum	28.03.2019	Änderung
Darstellung	Ansichten	
		M 1 : 100
		Bl.-Nr. 003