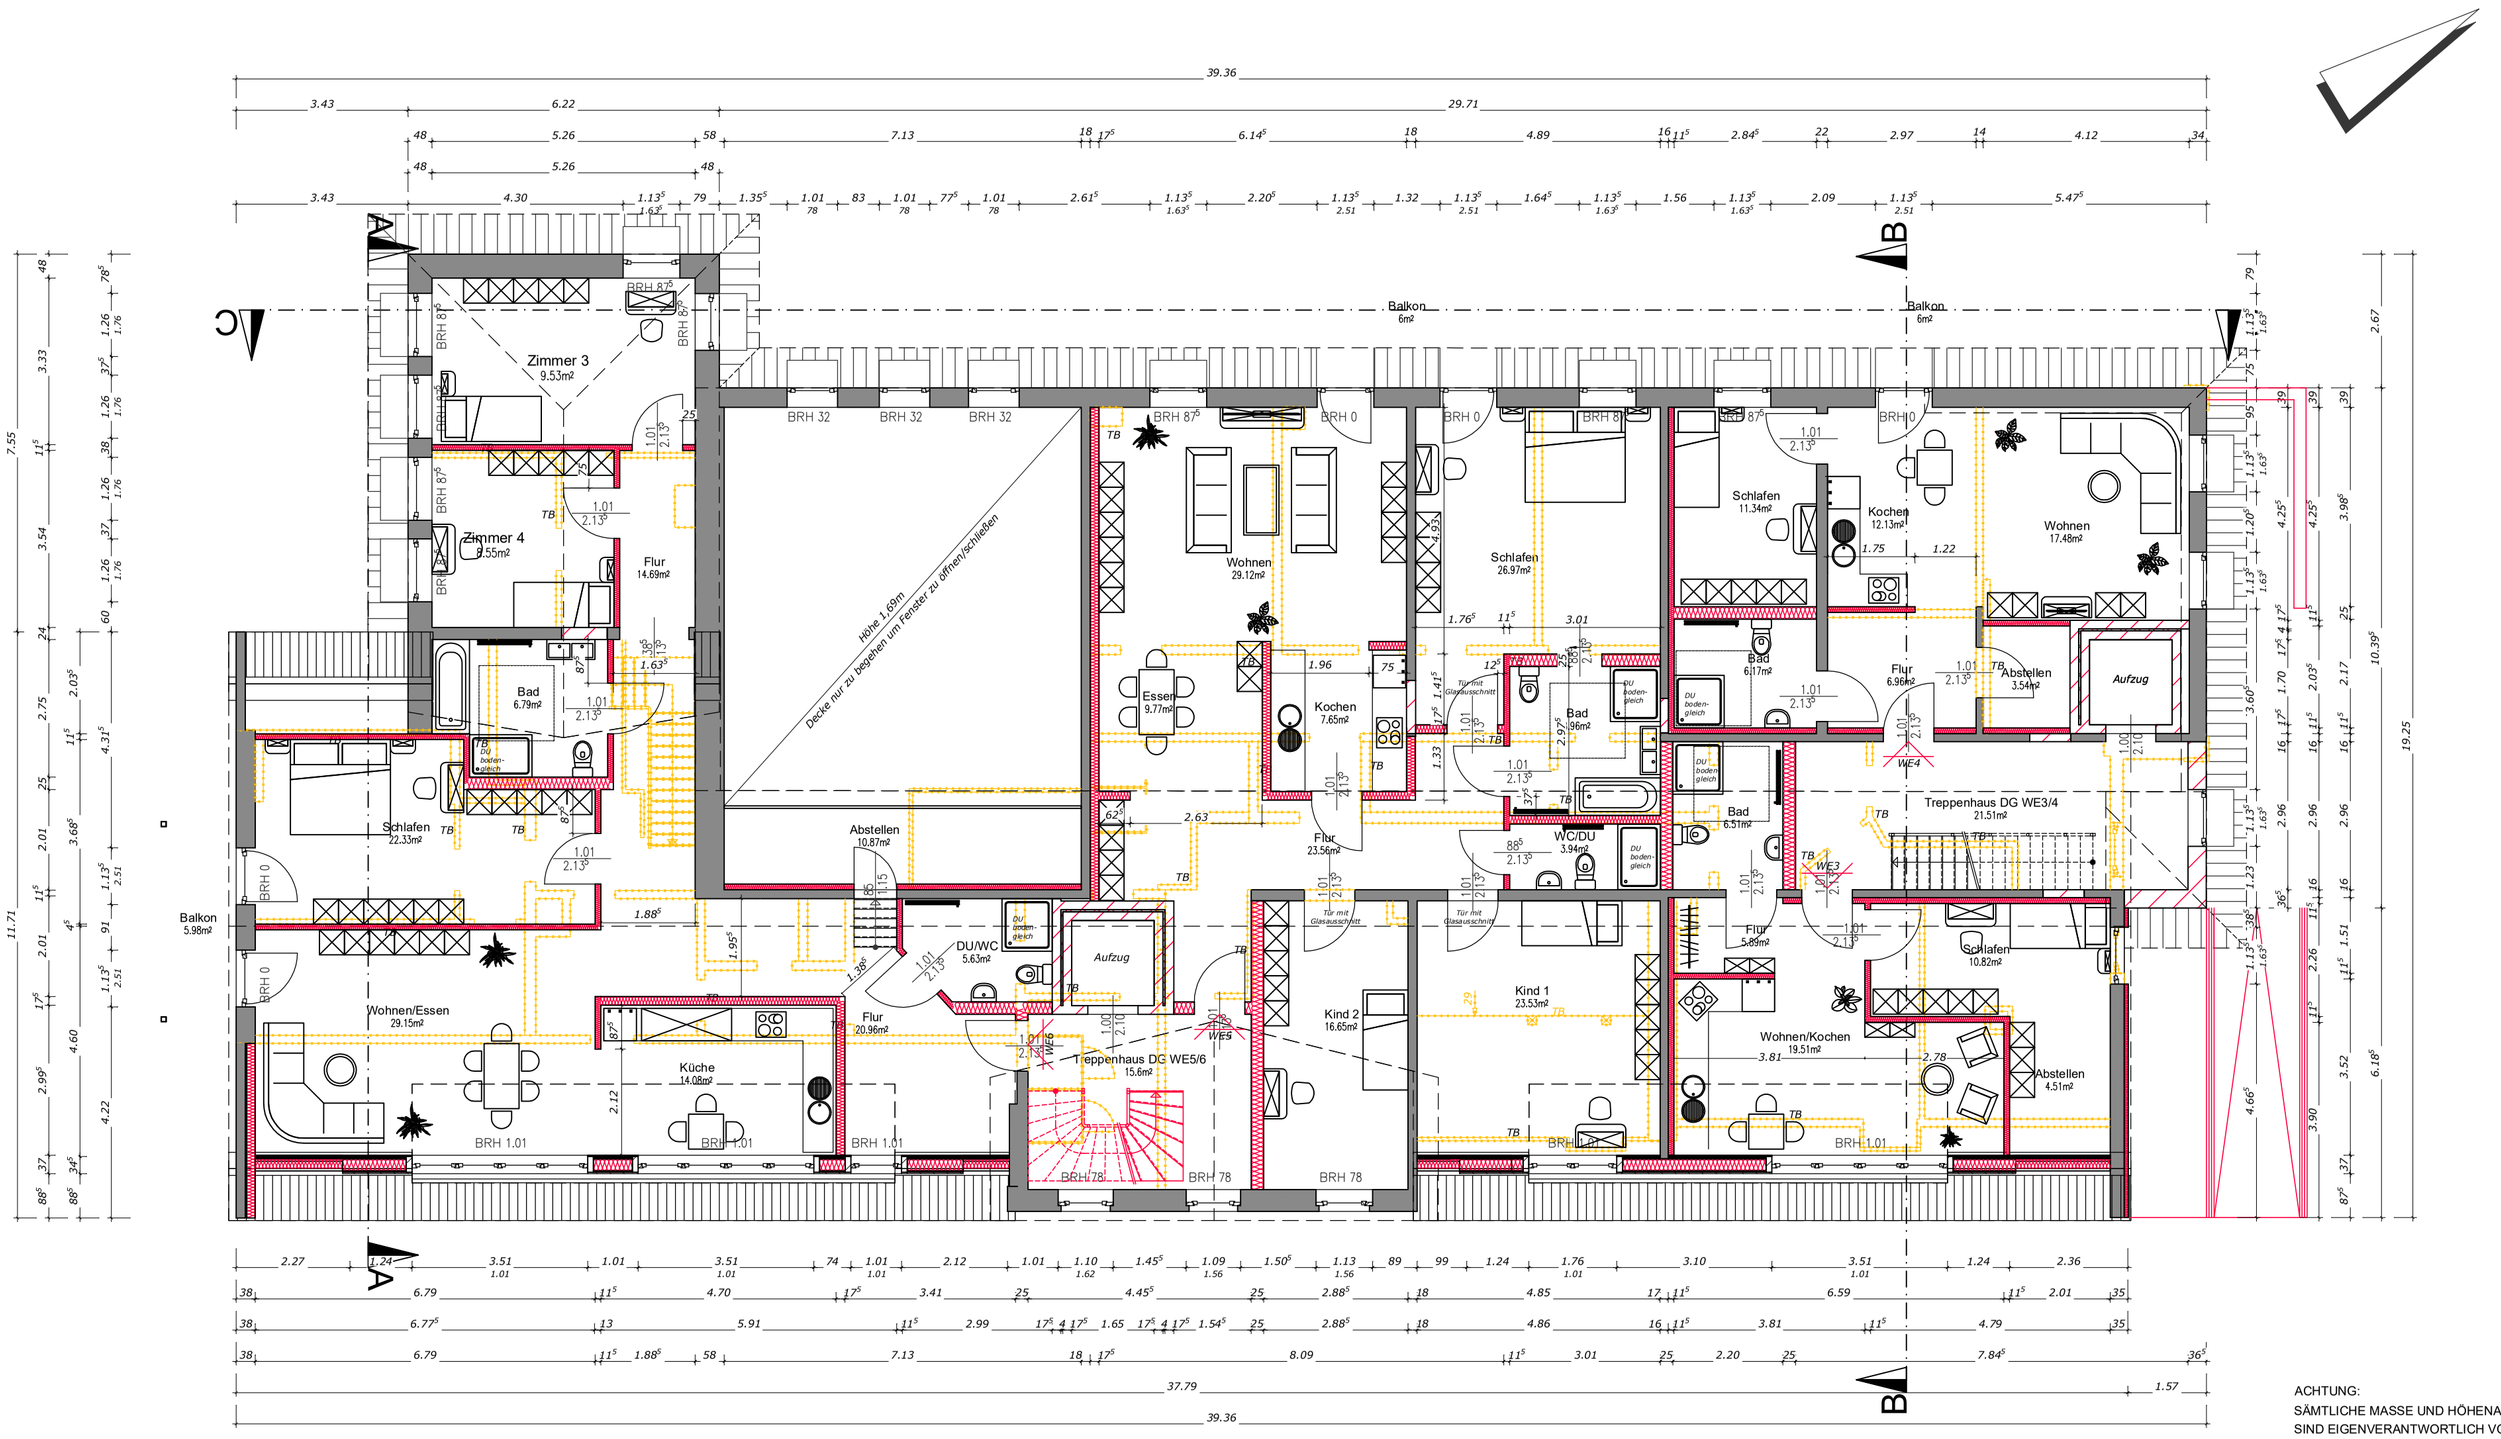

ACHTUNG:
SÄMTLICHE MASSE UND HÖHENANGABEN SIND EIGENVERANTWORTLICH VOM AUFTRAGNEHMER VOR ORT ZU NEHMEN UND ZU PRÜFEN !

KÜCHENENTLÜFTUNG ÜBER DACH

Mauerwerk Bestand
Mauerwerk Neubau
Leichtbau Neubau
Abbruch
Planung

Revision:	Beschreibung	Datum	Zeichen
A	Änderungen Begehung am 01.10.2020 eingearbeitet	06.10.2020	Ing.Büro A.L

Zul.–Nr. V–0053–94	Ingenieurbüro Langkau Gleviner Str.20,18273 Güstrow Tel. 03843/682273	
Bauvorhaben	*Umbau und Nutzungsänderung Gutshaus Roggow* *Poggeplatz 2, 18279 Lalendorf OT Roggow*	
Bauherr	*Oliver Haubrich* *Rheinbrohler Weg 17, 40489 Düsseldorf*	Bauherr
Datum	*28.03.2019* Änderung *03.06.2019*	*Nachforderungen des Beirats für Menschen mit Behinderungen*
Darstellung	*Grundriss - Dachgeschoss*	M 1: *100* Bl.–Nr. *P06*